

DEPARTEMENT DE LOT-ET-GARONNE

COMMUNE DE MEILHAN-SUR-GARONNE

PLAN LOCAL D'URBANISME

PLAN DU RESEAU DE
DISTRIBUTION D'EAU POTABLE ET
DE LA DEFENSE INCENDIE


ECHELLE : 1/10000

PRESCRIPTION DU PLU : 25/09/2015
DEBAT SUR LE PADD : 16/11/2016
ARRET DU PLU : 13/11/2019
ENQUETE PUBLIQUE : Du 18/06/2019 au 19/07/2019
APPROBATION DU PLU : 04/07/2020

6.1

Bureau d'études UrbaDoc
Chef de projet : Etienne BADIANE
56, Avenue des Minimes
31200 TOULOUSE
05.34.42.02.91
contact@be-urbadoc.fr


Zoom sur le centre-bourg
Echelle 1/2500

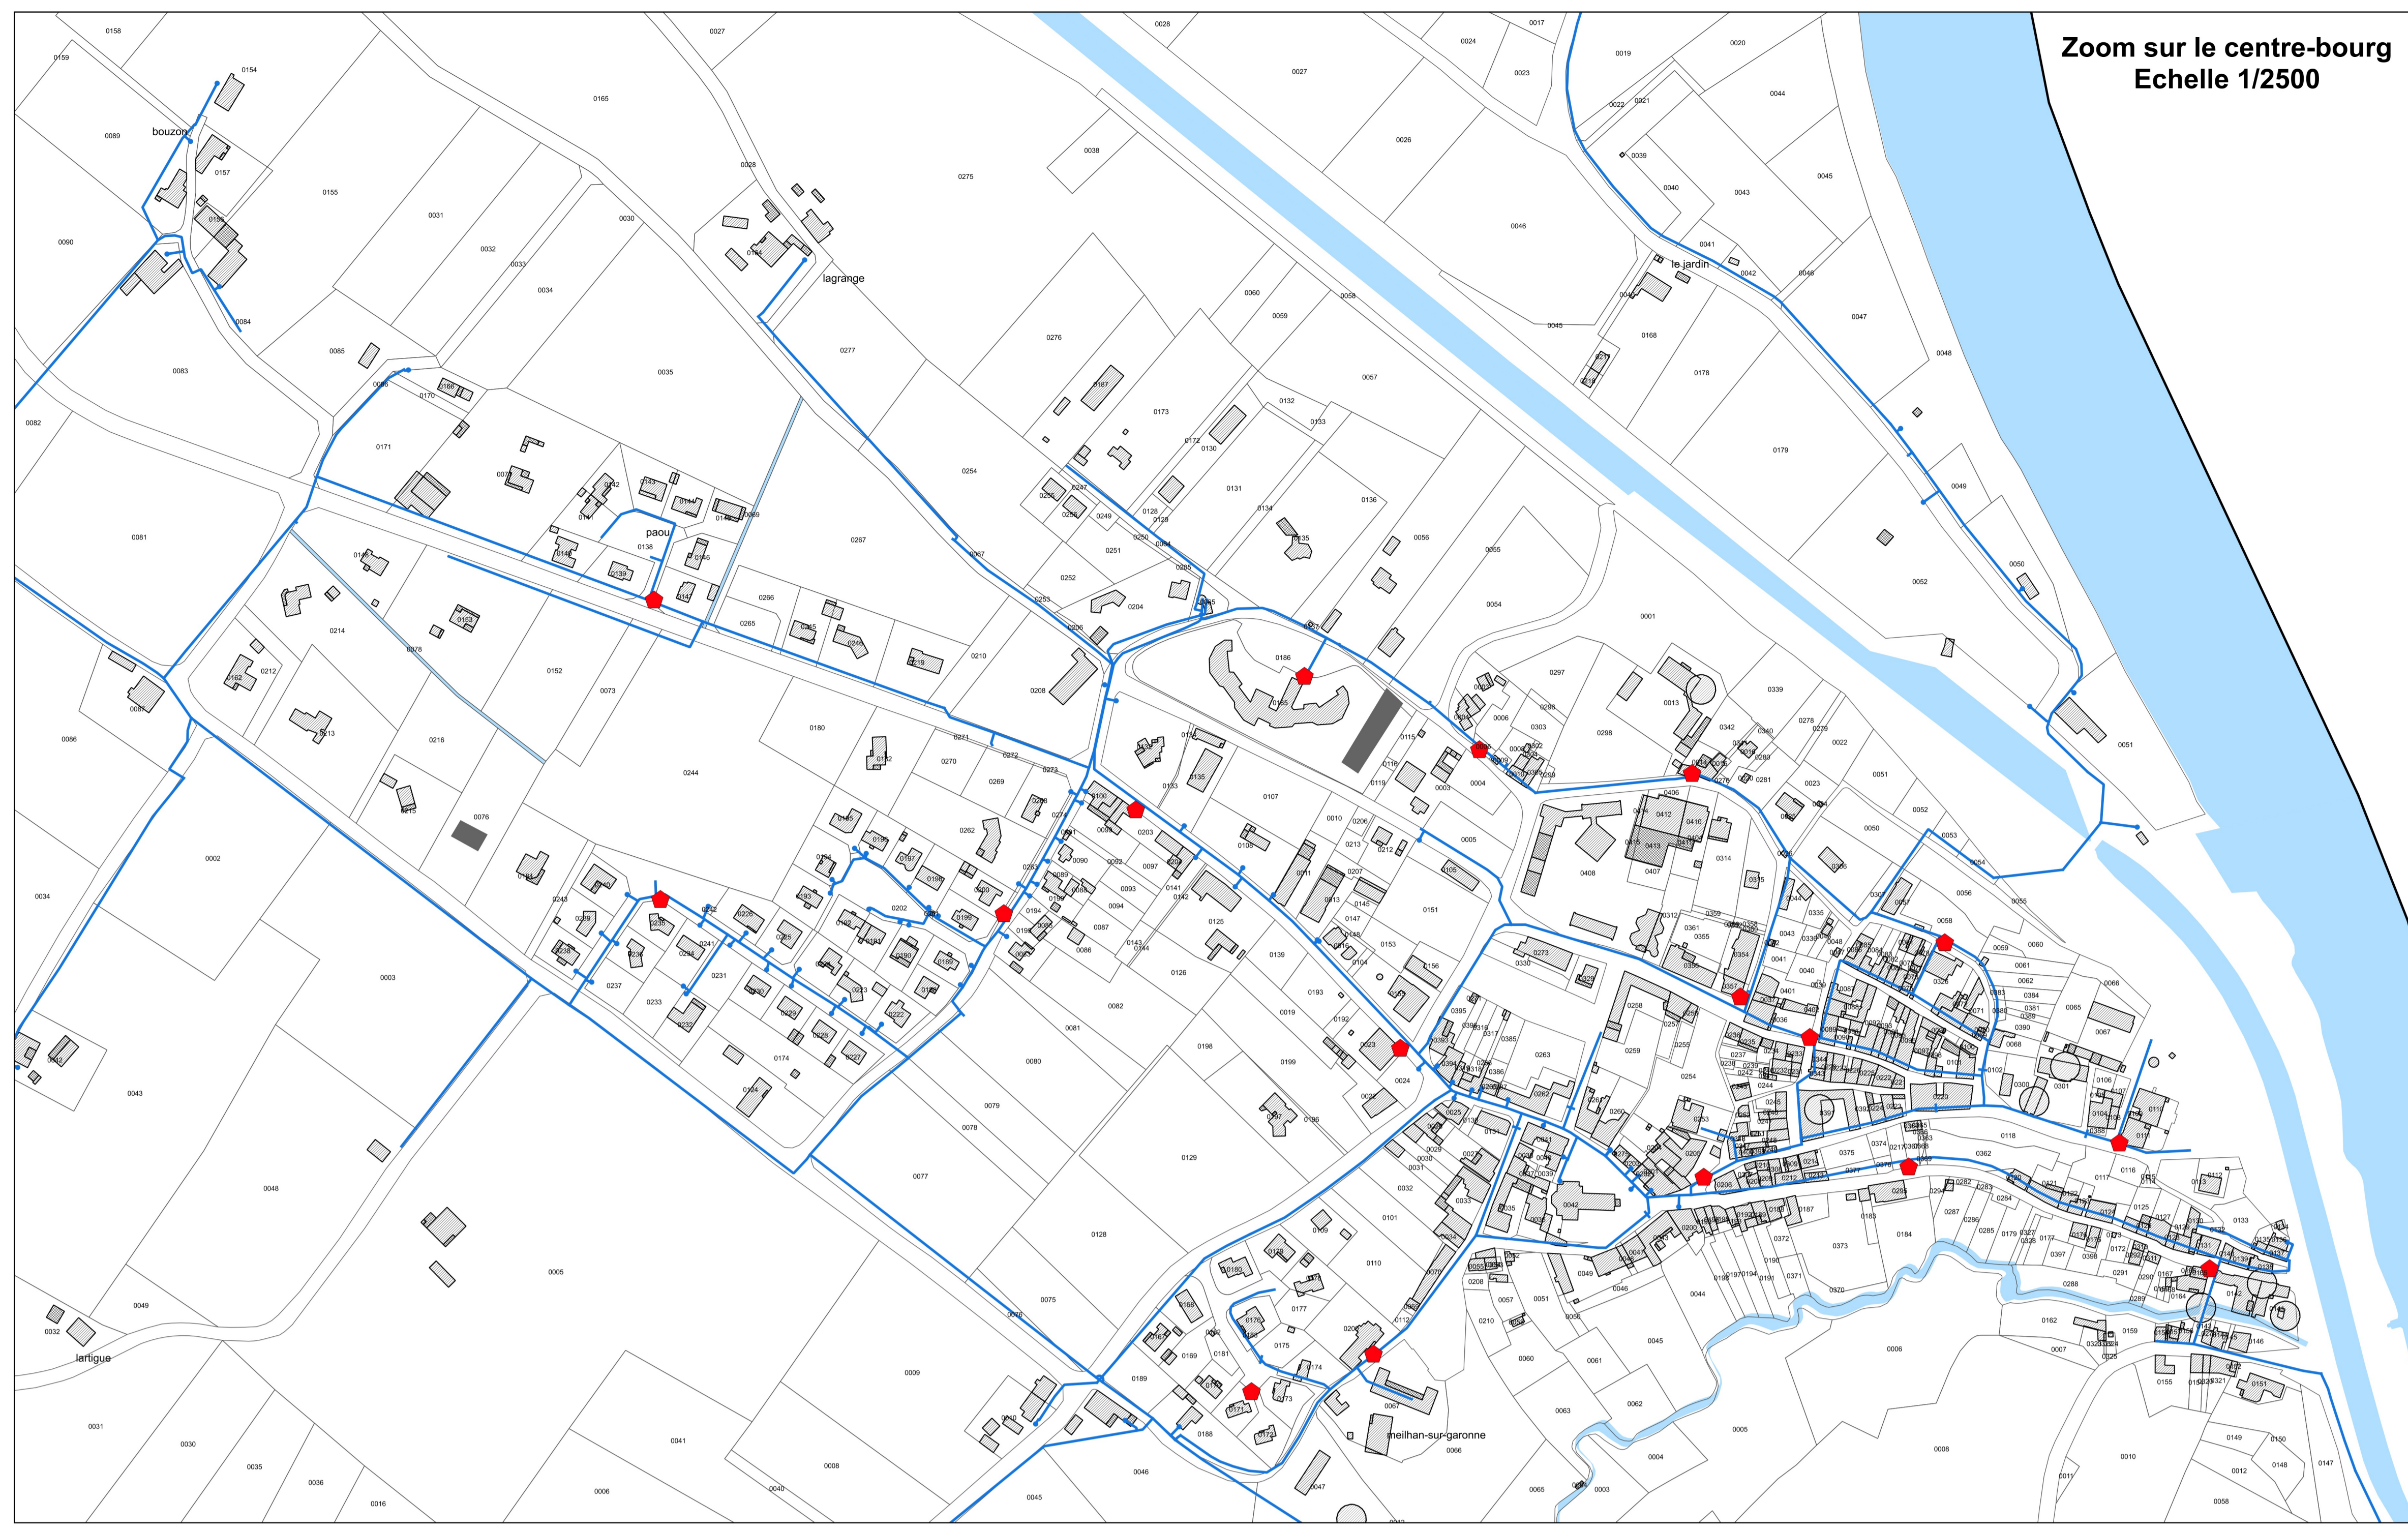


Légende

- Point d'Eau Incendie (PEI)
- Réseau de distribution d'eau potable

Secteur Cap du bosc
Echelle 1/5000

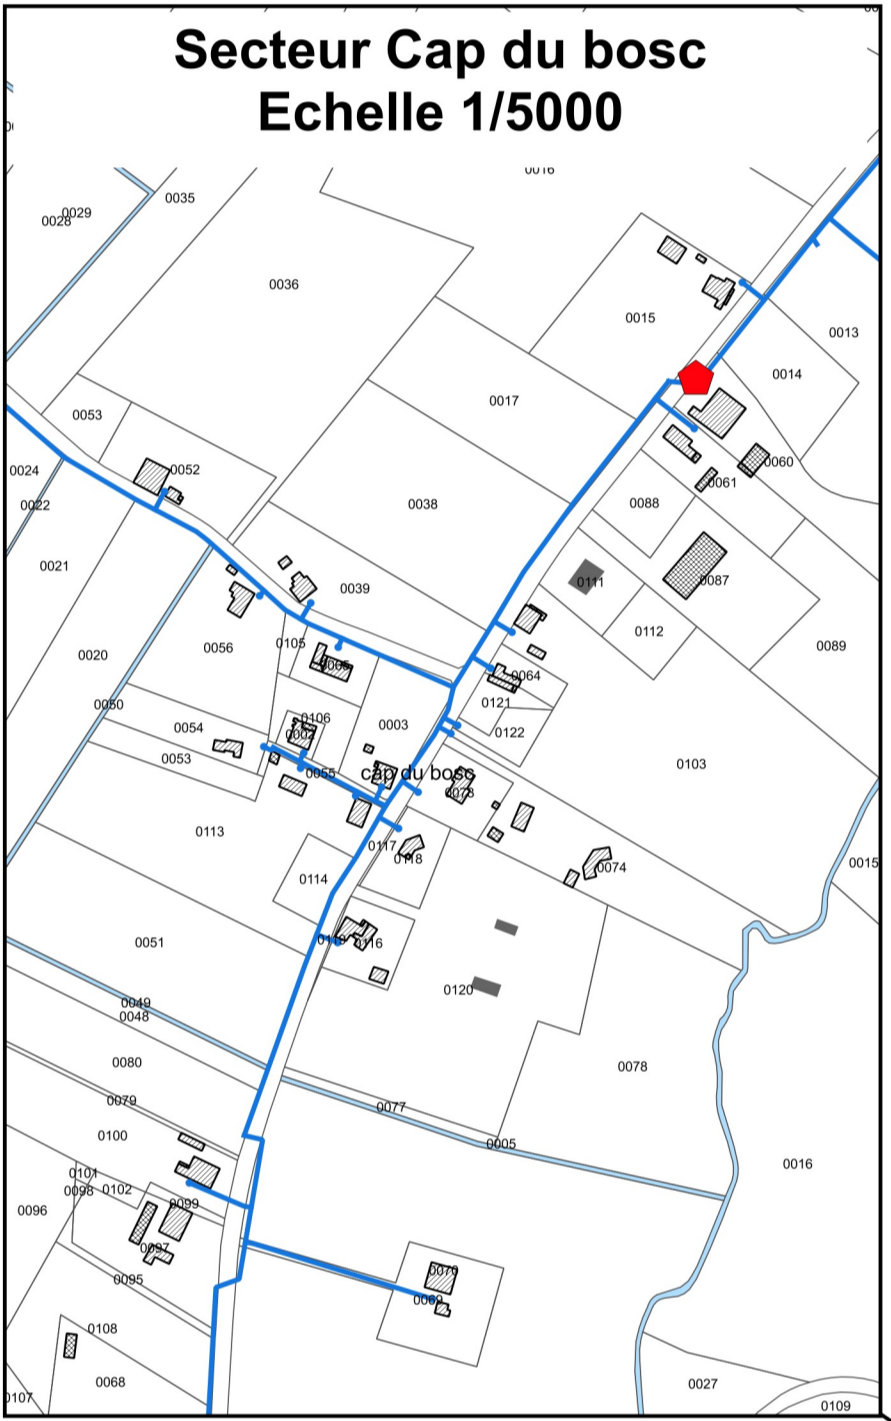

Secteur Les Saumars
Echelle 1/5000

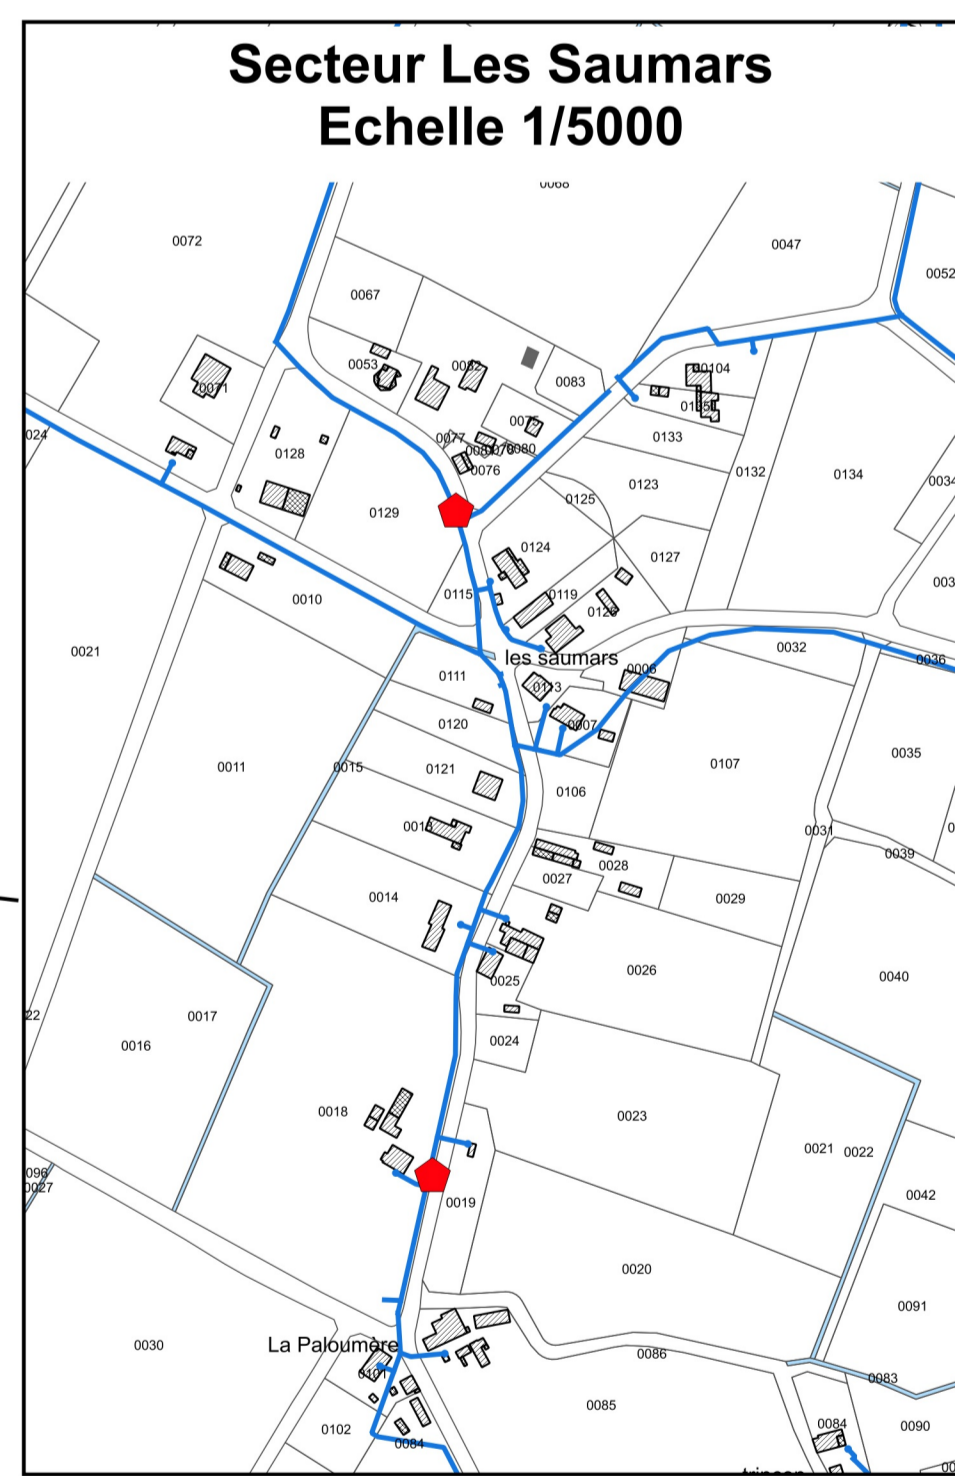

Secteur Sibadet
Echelle 1/5000

