

DEPARTEMENT DE LOT-ET-GARONNE

COMMUNE DE MEILHAN-SUR-GARONNE

PLAN LOCAL D'URBANISME

PLAN DU RESEAU D'ELECTRICITE
ET DE GAZ

ECHELLE : 1/10000



ZOOM : 1/2500

PRESCRIPTION DU PLU : 26/09/2015
DEBAT SUR LE PADD : 16/11/2016
ARRET DU PLU : 13/11/2018
ENQUÊTE PUBLIQUE : Du 18/06/2019 au 19/07/2019
APPROBATION DU PLU : 04/07/2020

6.2

Bureau d'études URBADOC
Chef de projet : Etienne BADIANE
9, avenue Maurice Bourges Maunoury
31200 TOULOUSE
05.34.42.02.91
contact@be-urbadoc.fr

Zoom sur le centre-bourg
Echelle 1/2500

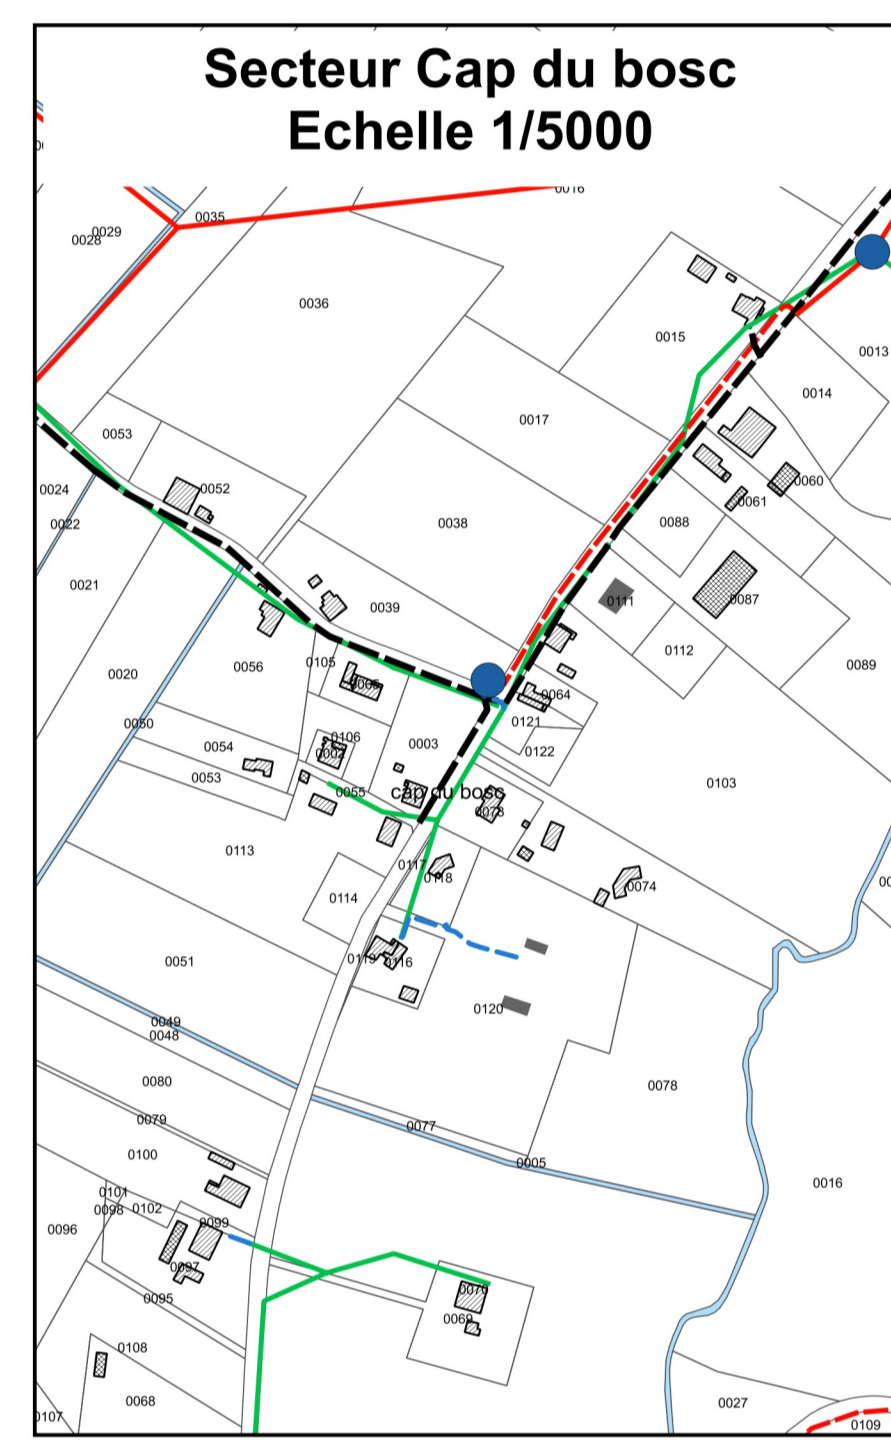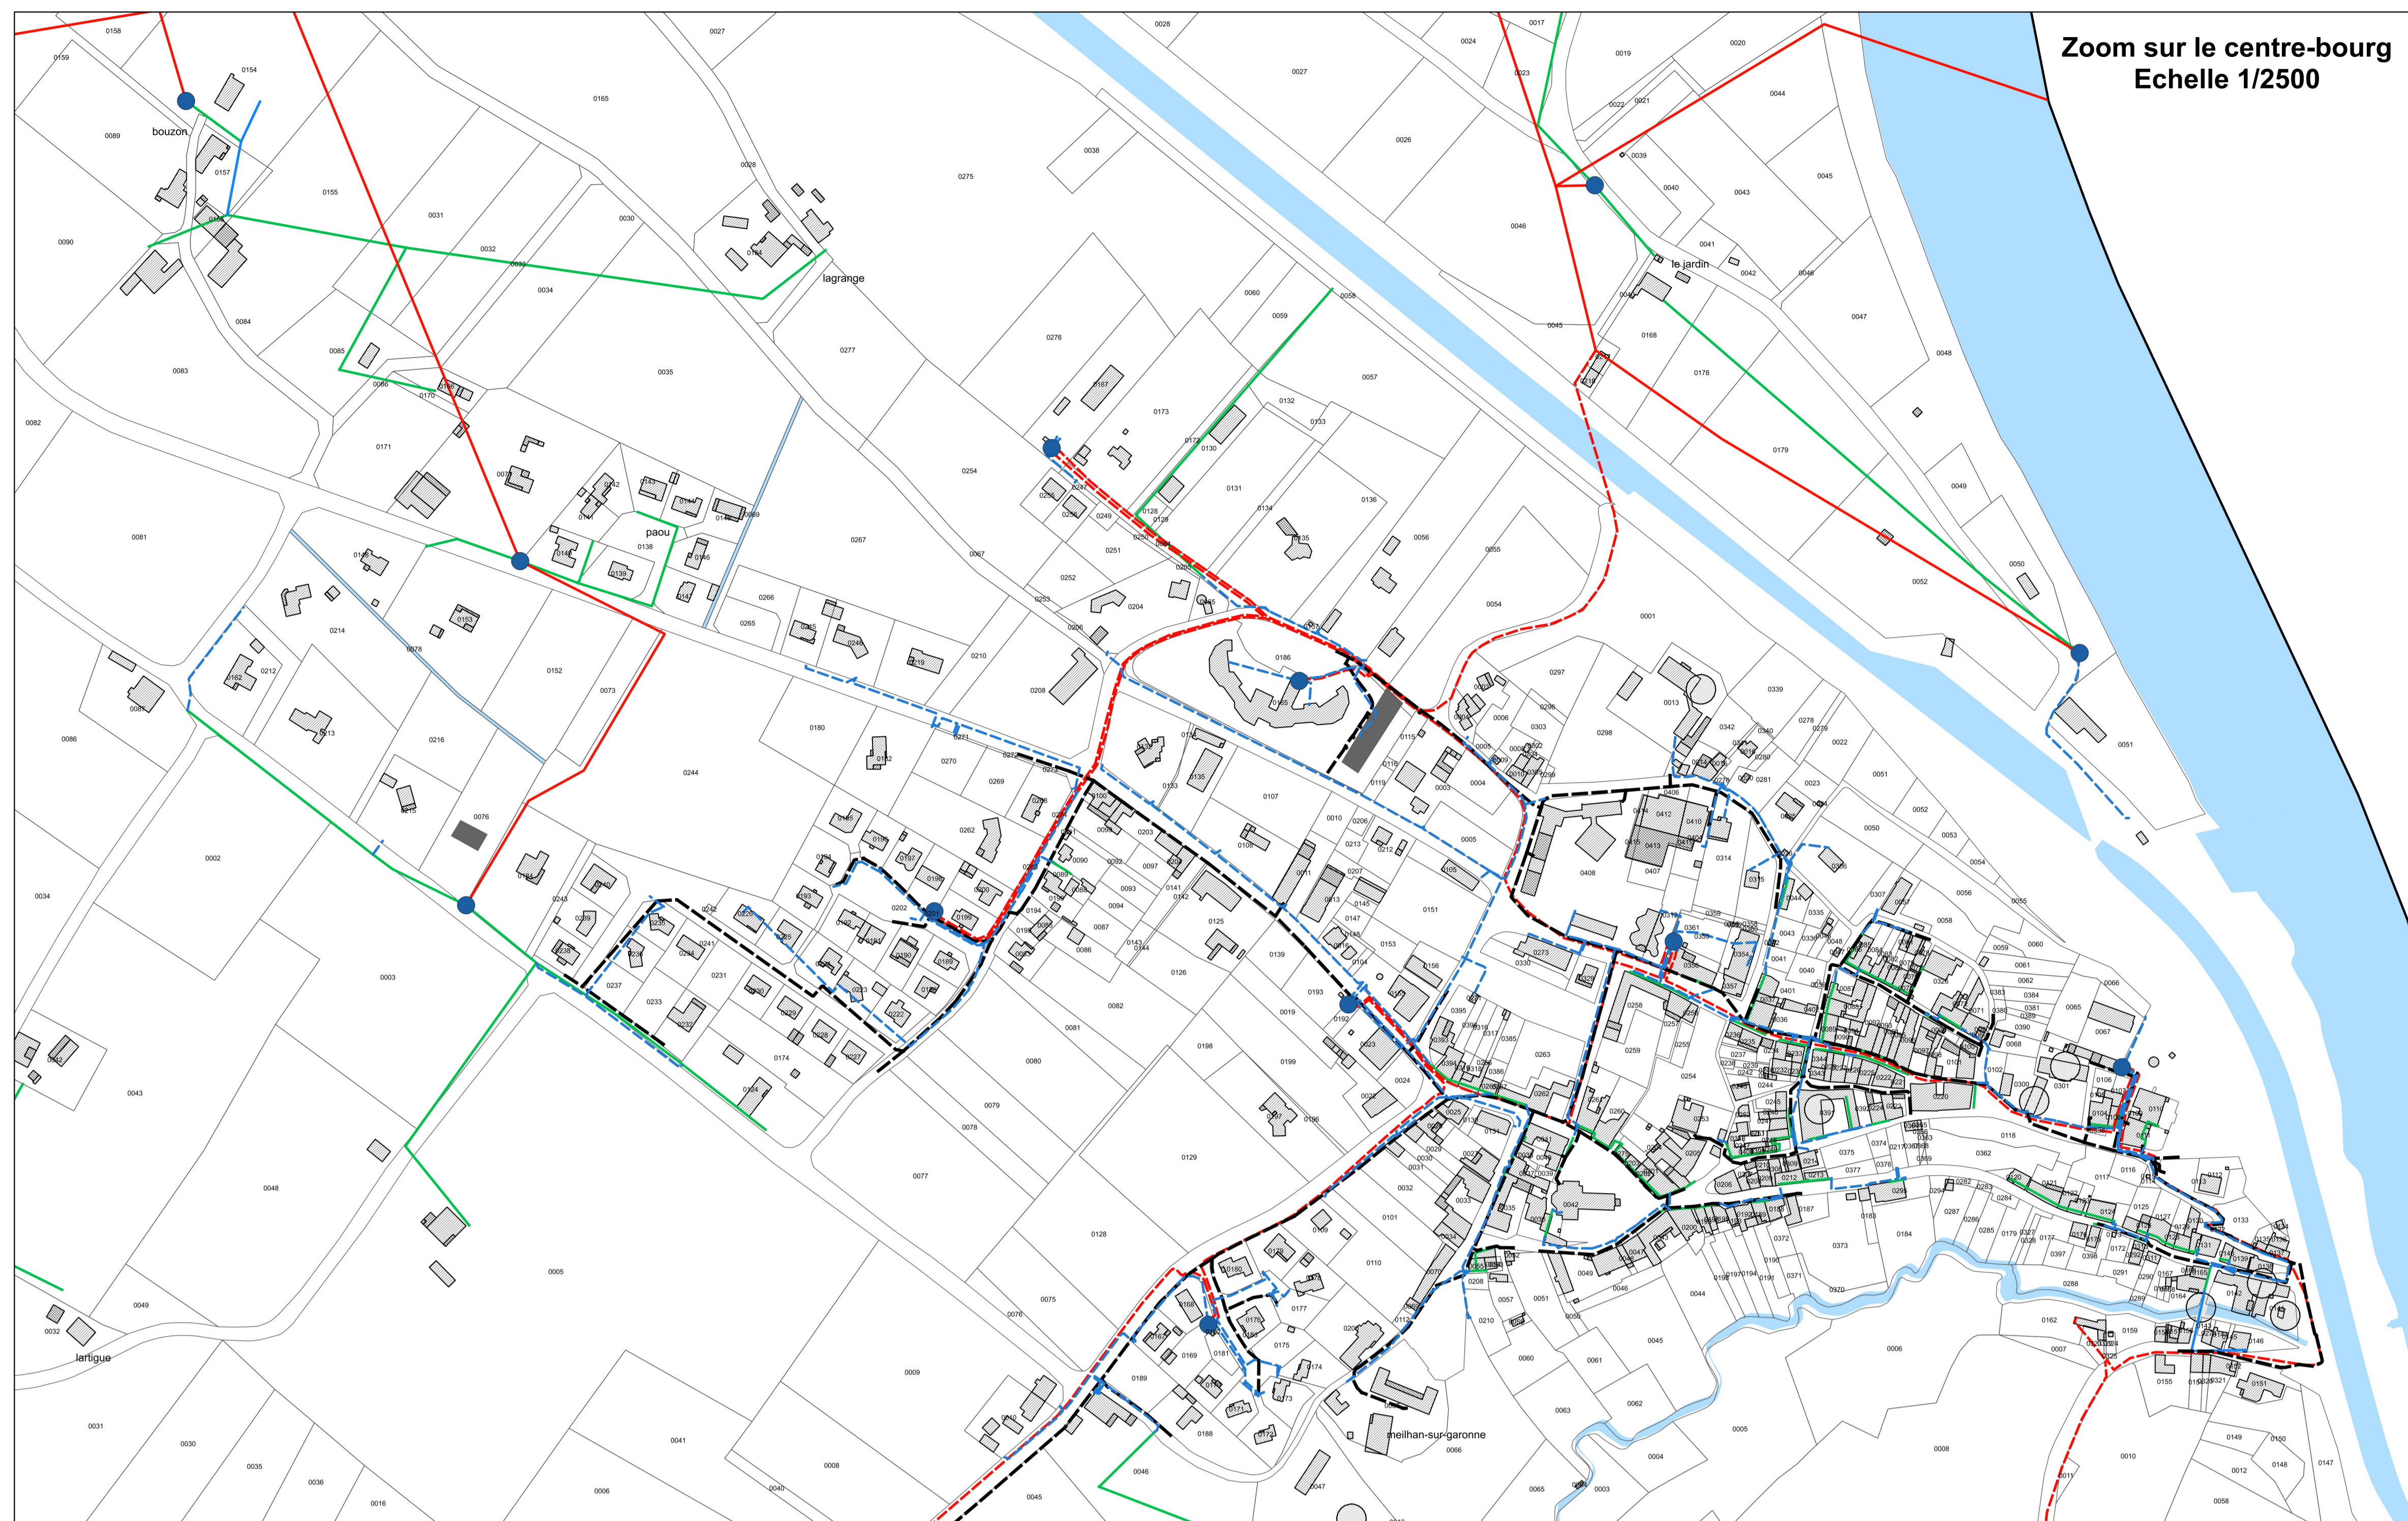

- Légende**
- Conduites de gaz
 - Ligne haute tension aérienne
 - Ligne haute tension enterrée
 - Ligne basse tension enterrée
 - Ligne basse tension aérienne
 - Ligne basse tension aérienne torsadée
 - Postes électriques

